



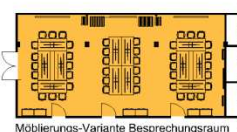

Konferenzraum

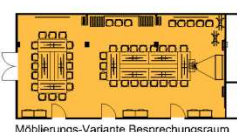


Foyer



Foyer

LUFTHANSA Gebäude 256

Grundriss 1. Obergeschoss

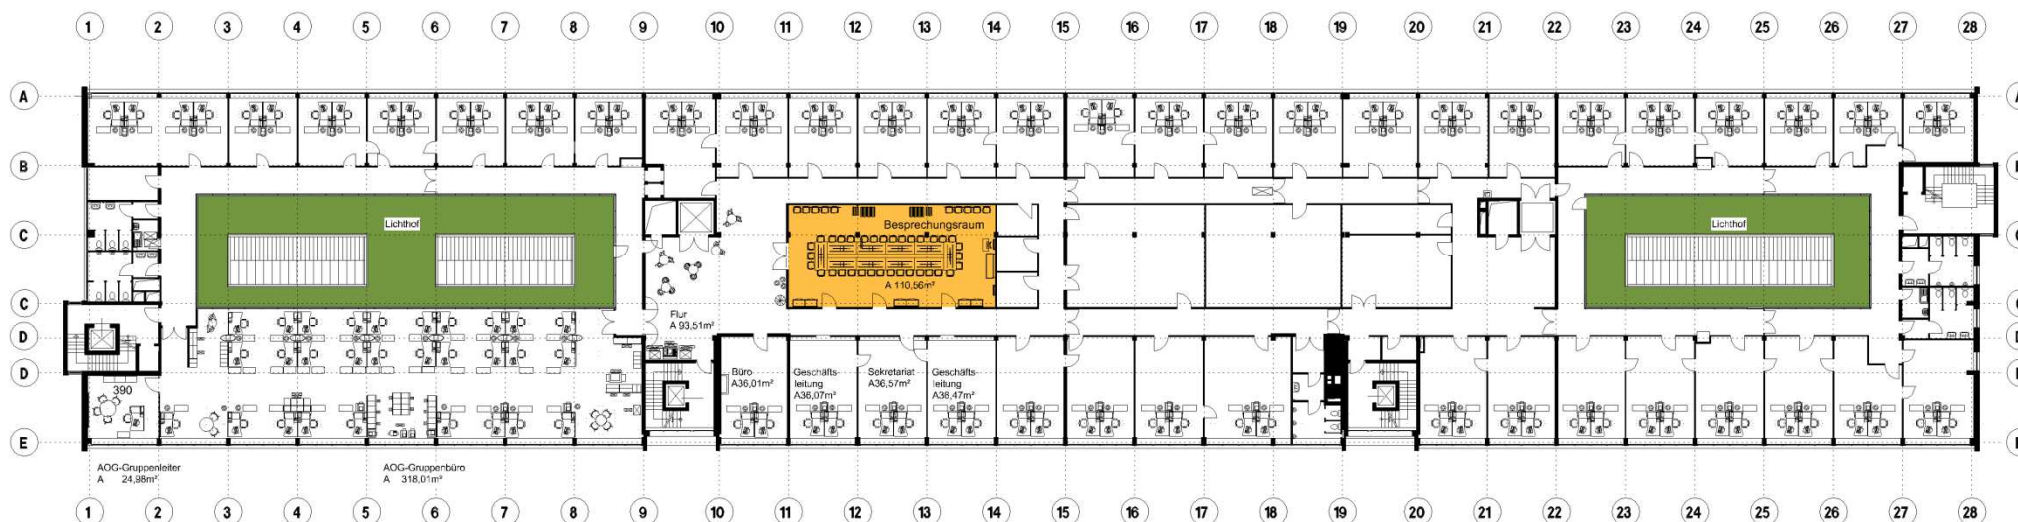

Innenhof / Lichthof mit begrüntem Dach



Eingang



Im Zuge der Umstrukturierung des Lufthansa-Konzerns entstand unter dem Konzern-Dach die Lufthansa Technik Logistik (LTL) GmbH. Der zentrale Sitz der LTL GmbH befindet sich in den Räumen eines Verwaltungsgebäudes aus den frühen 60er Jahren auf dem Gelände der Lufthansa-Basis Hamburg. Der viergeschossige Zeilenbau (25m x 135m) beherbergt neben verschiedenen Verwaltungsabteilungen anderer Lufthansa-Töchter auch Werkstätten sowie ein Zolllager.

Aufgabe der Objektplanung und des raumbildenden Ausbaus Leistungsphasen 1 – 9 war die Gestaltung des neuen Geschäftssitzes der LTL GmbH, der trotz der Lage in einem eher gesichtslosen Gebäude als eine eindeutig erkennbare Adresse definiert werden sollte. Von den drei identischen Eingängen wurde einer durch ein neues filigranes Vordach und durch die Teilerneuerung der Fassade aus dem Gesamtgebäude hervorgehoben. Während die Farben der corporate identity der Lufthansa entsprechend gewählt sind, orientieren sich die Materialien an denen im Innenausbau verwendeten, so dass sich der Weg durch das Gebäude hin zur LTL GmbH baulich abzeichnet.

Das Raumprogramm forderte auf 3.000m² Nutzfläche neben der Schaffung verschiedener Büroräume auch mehrere flexibel nutzbare Konferenz- und Besprechungsräume. Dem spezialisierten Aufgabengebiet der LTL GmbH entsprechend war außerdem ein Großraumbüro als Callcenter zur Abwicklung der weltweiten Ersatzteil-Logistik gefragt. Als „Herz-Stück“ der LTL GmbH fungiert das Foyer mit Kitchenette, das als Nahtstelle zwischen diesen unterschiedlichen Funktionsbereichen einen Begegnungs- und Repräsentationsraum darstellt. Das Foyer definiert zugleich die interne Zuordnung der Funktionsbereiche des Gebäudes und gibt so der LTL GmbH ihre „eigene“ Adresse.